



PLANTA DE DISTRIBUCIÓN

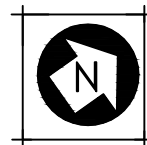

- 1 Garaje
- 2 Salon-Cocina-Comedor
- 3 Dormitorio
- 4 Dormitorio
- 5 Dormitorio
- 6 Dormitorio
- 7 BAÑO
- 8 Habitación Máster c/ baño
- 9 Lavandería
- 10 Aseo
- 11 Recibidor
- 12 Área exterior c/ piscina

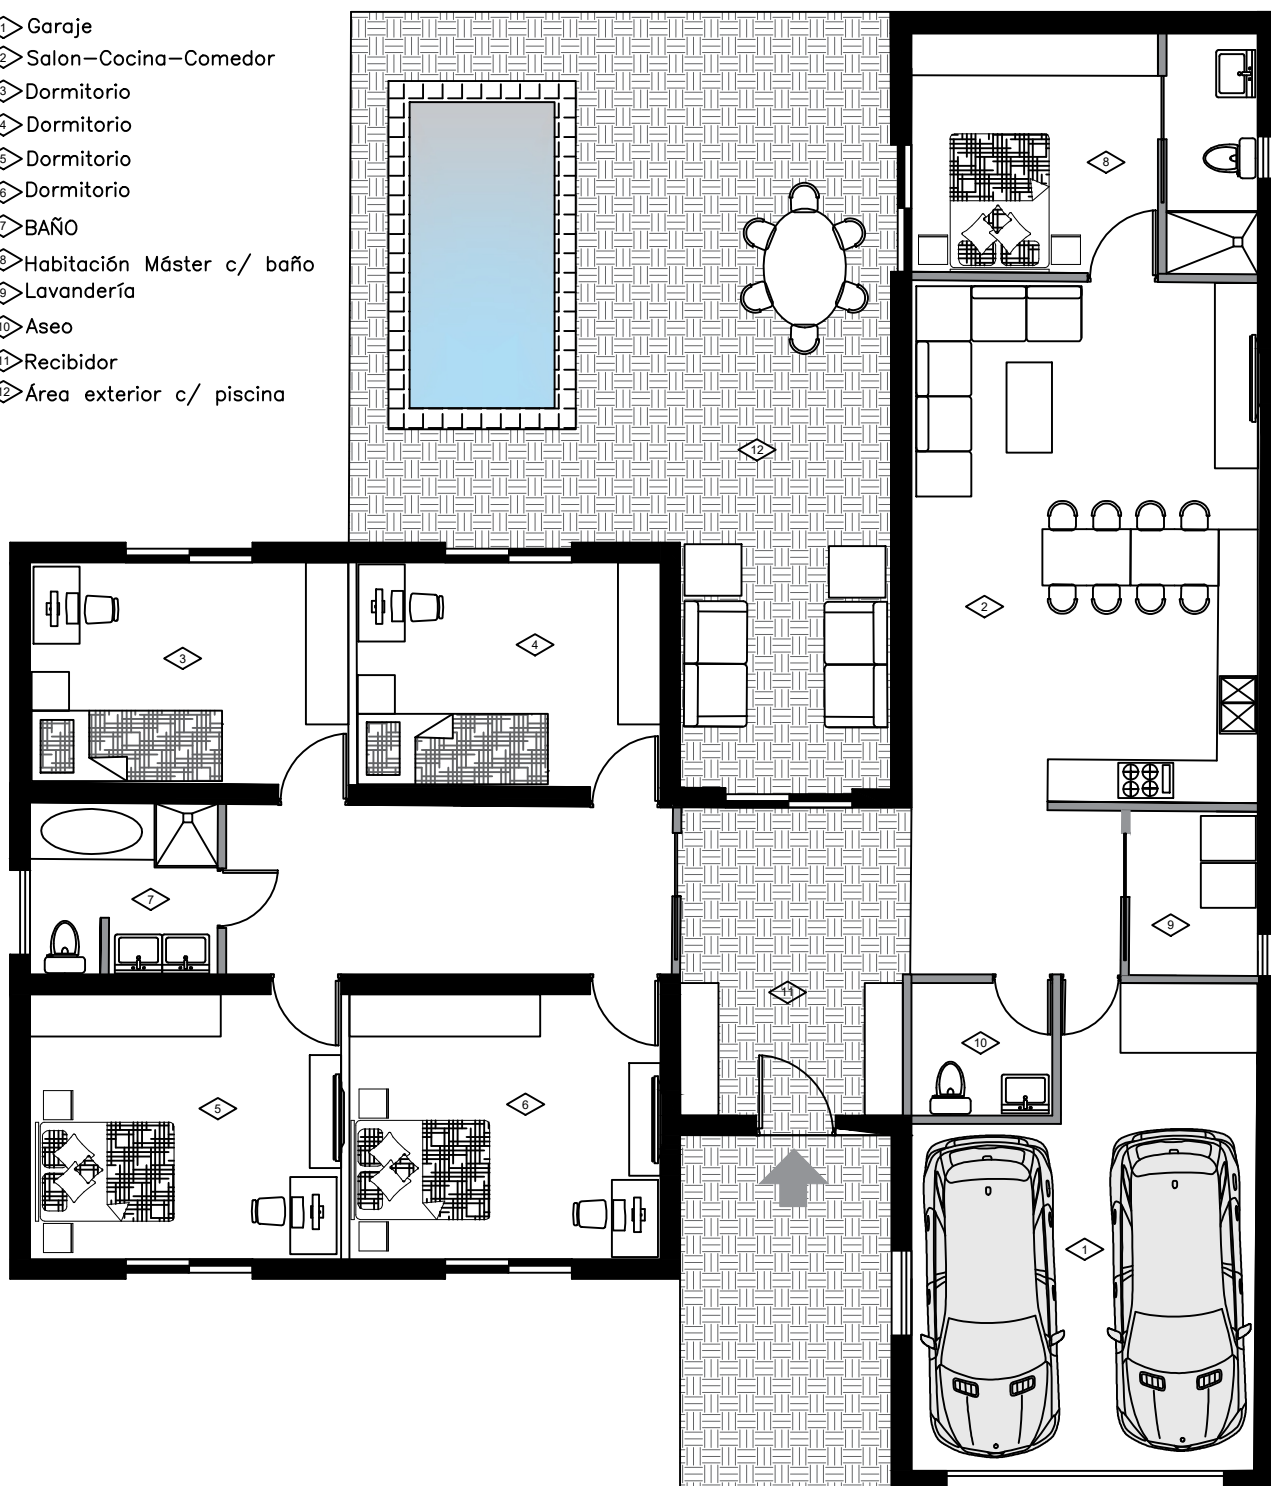

VIVIENDA UNIFAMILIAR DE 270M2

MODIF.  
Nº:

0

PROMOTOR:

COKUBIK ESTRUCTURAS Y FACHADAS VENTILADAS SL

FECHA:  
2026

REF.:  
MODELO 03

MODELO DE VIVIENDA 01

ESC.:  
S/E

01